

MAPA DO CELÓW PROJEKTOWYCH
w skali 1:500

mięscowości: PRZASNYSZ
jednostka ewidencyjna: 142201_1 MIASTO PRZASNYSZ
obce: 142201_1 0001 PRZASNYSZ
id/zgł.: G.6640.3.888.2017
Układ współrzędnych prostokątnych:
N: 2000 sfera 7
E: kronsztadt '86
Mapa aktualizowana na obszarze oznaczonym kolorem żółtym


Mapa opracował dn. 06.11.2017r.

GEODETA UPRAWNIENY
Sąd Rejonowy dla M. St. w Warszawie, XII Wydział Gospodarczy Krajowego Rejestru Sądowego, KRS 0000000000, NIP 142-600-0000, REGON 142600000, Sąd Rejonowy dla M. St. w Warszawie, XII Wydział Gospodarczy Krajowego Rejestru Sądowego, KRS 0000000000, NIP 142-600-0000, REGON 142600000

Wykonanie niniejszej mapy nie było poprzedzone ustaleniami dotyczącymi ewentualnych służebności gruntowych obciążających grunty położone w granicach projektowanej inwestycji budowlanej.


[illegible]

**Kierownik Powiatowego Ośrodka
Dokumentacji Geodezyjnej i Kartograficznej**

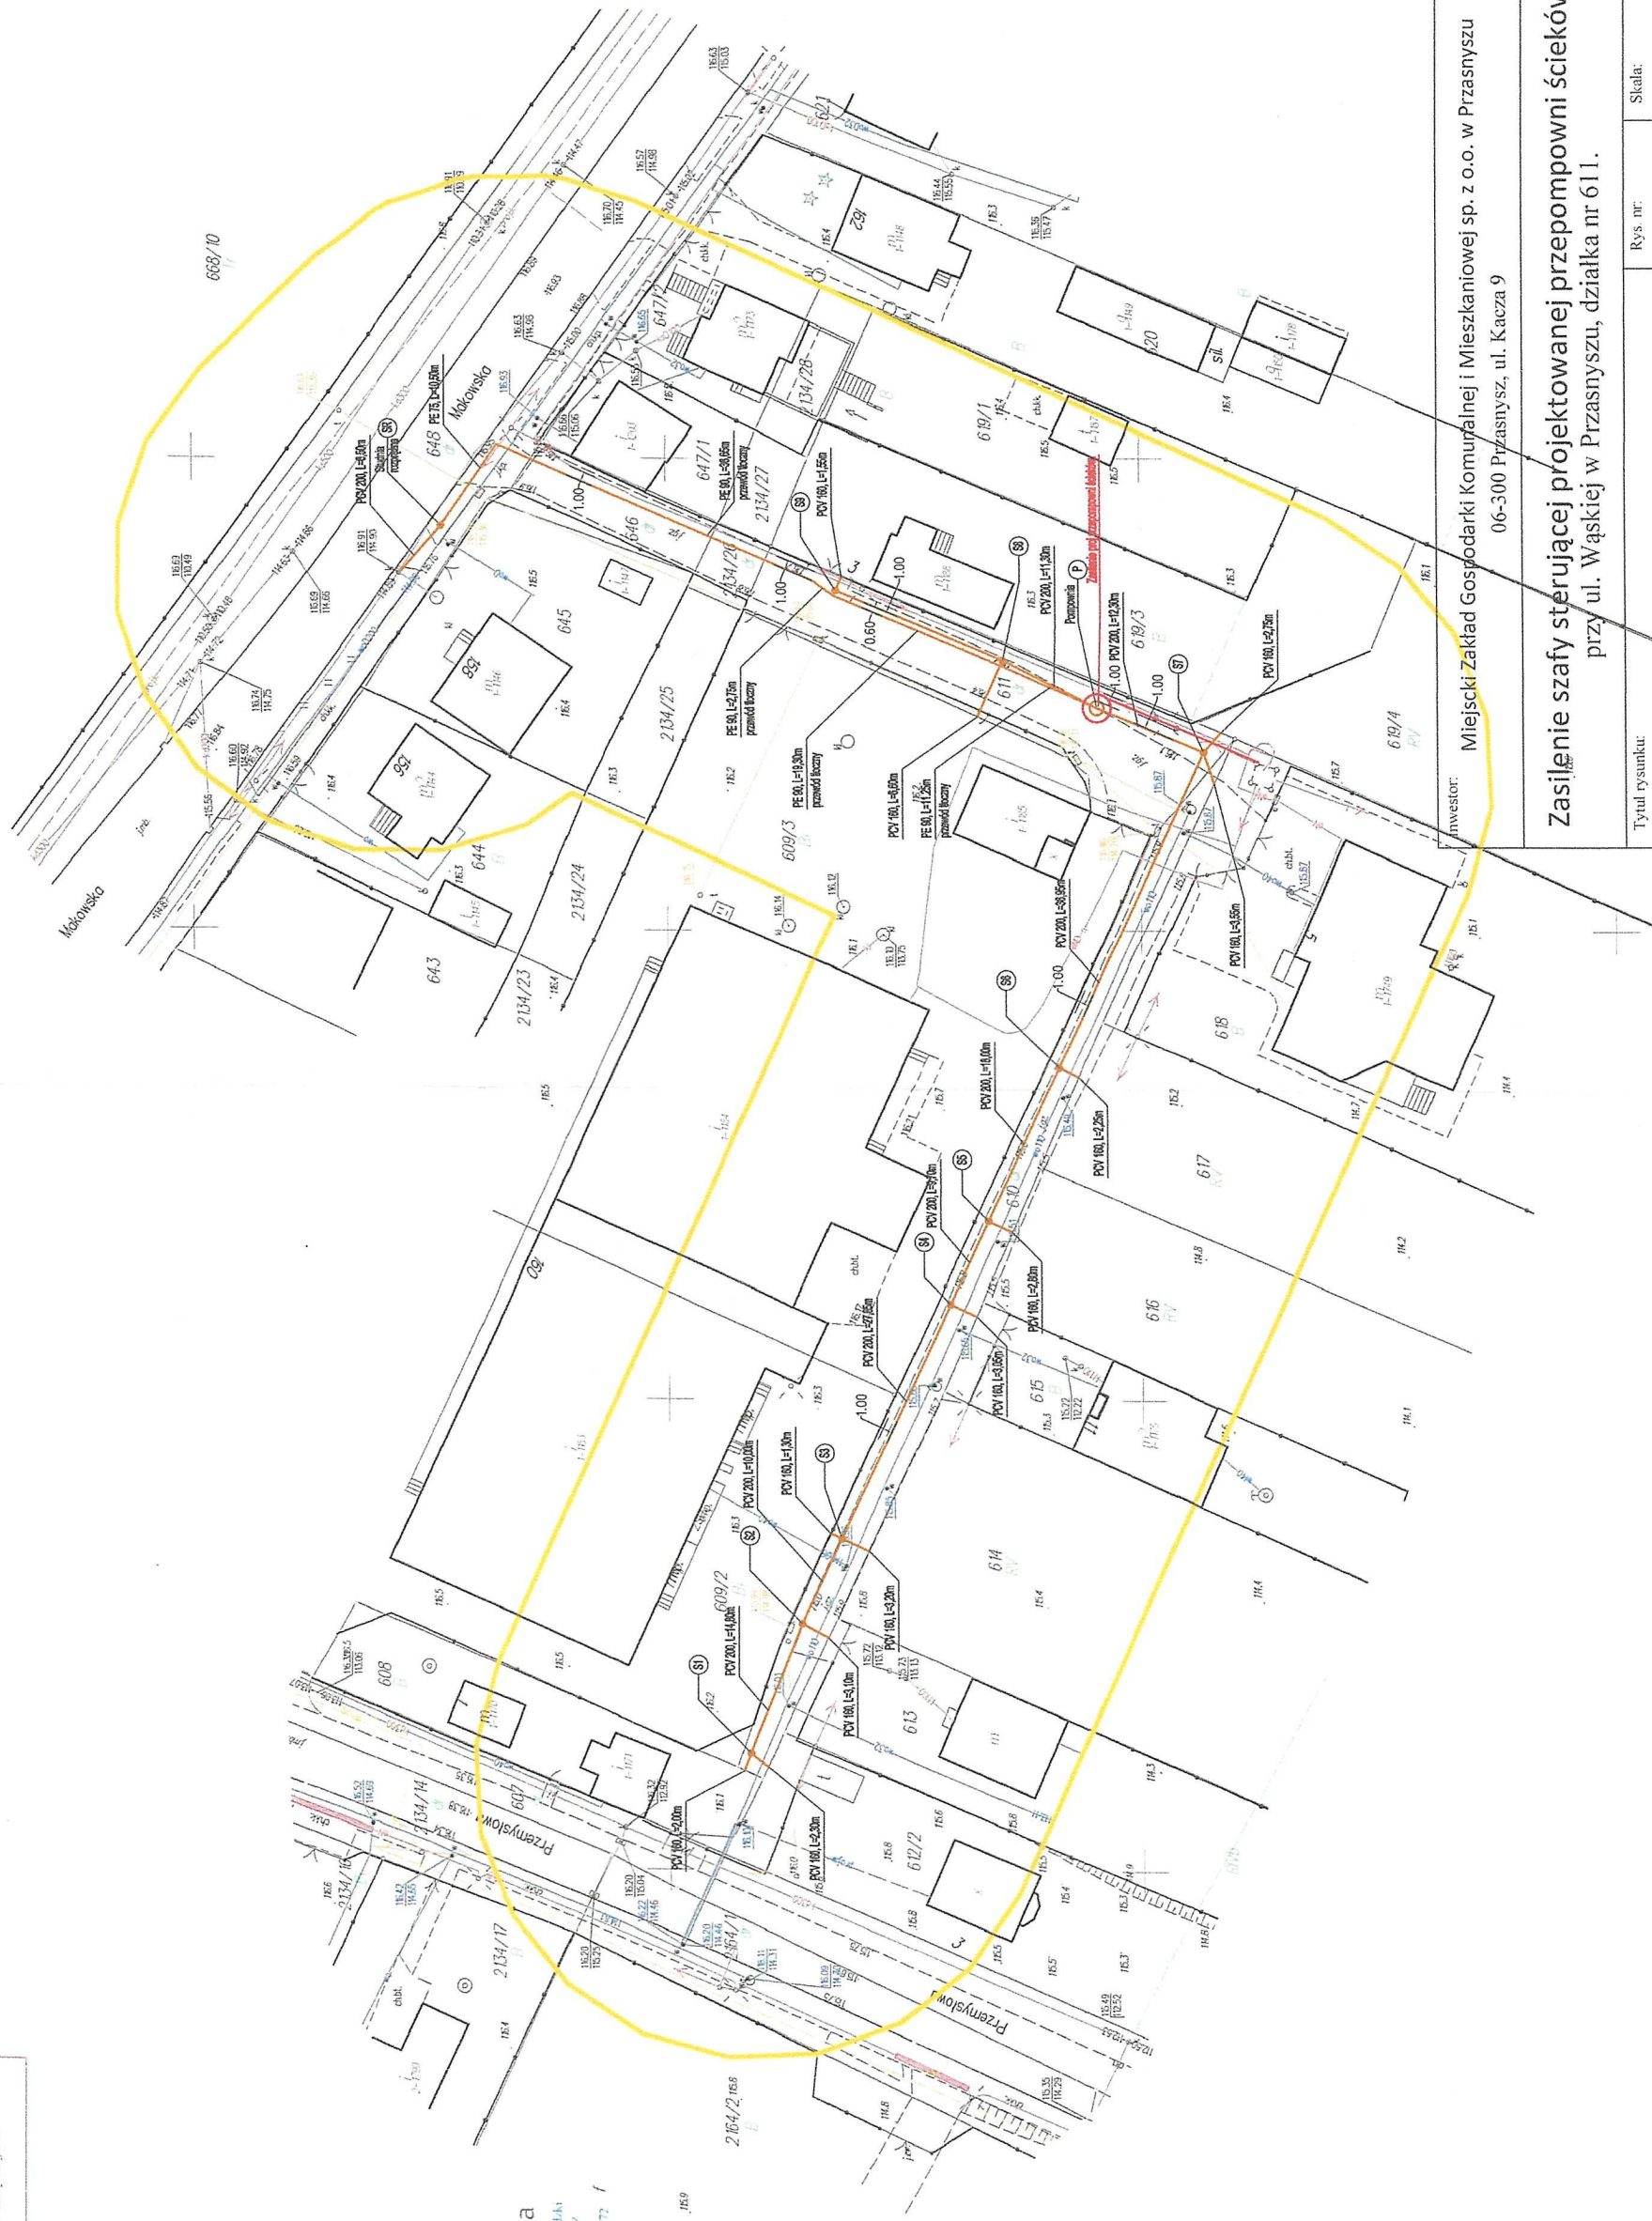

Miejski Zakład Gospodarki Komunalnej i Mieszkaniowej sp. z o.o. w Przysnyszu
06-300 Przysnysz, ul. Kacza 9

Zasilenie szafy sterującej projektowanej przepompowni ścieków przy ul. Waskiej w Przasnyszu, działka nr 611.

Tytuł rysunku: PROJEKT ZAGOSPODAROWANIA TERENU		Rys nr: 1	Skala: 1: 500
Projektant: <i>inż. Mariusz Sarniecki</i> <i>MAZ/0561/PWOE/15</i>	Podpis: 	Branża: ELEKTRYCZNA	
		Data:	Kwiecień 2018 r.

-11-

