






















podany przy 100/0,00 m n.p.m.

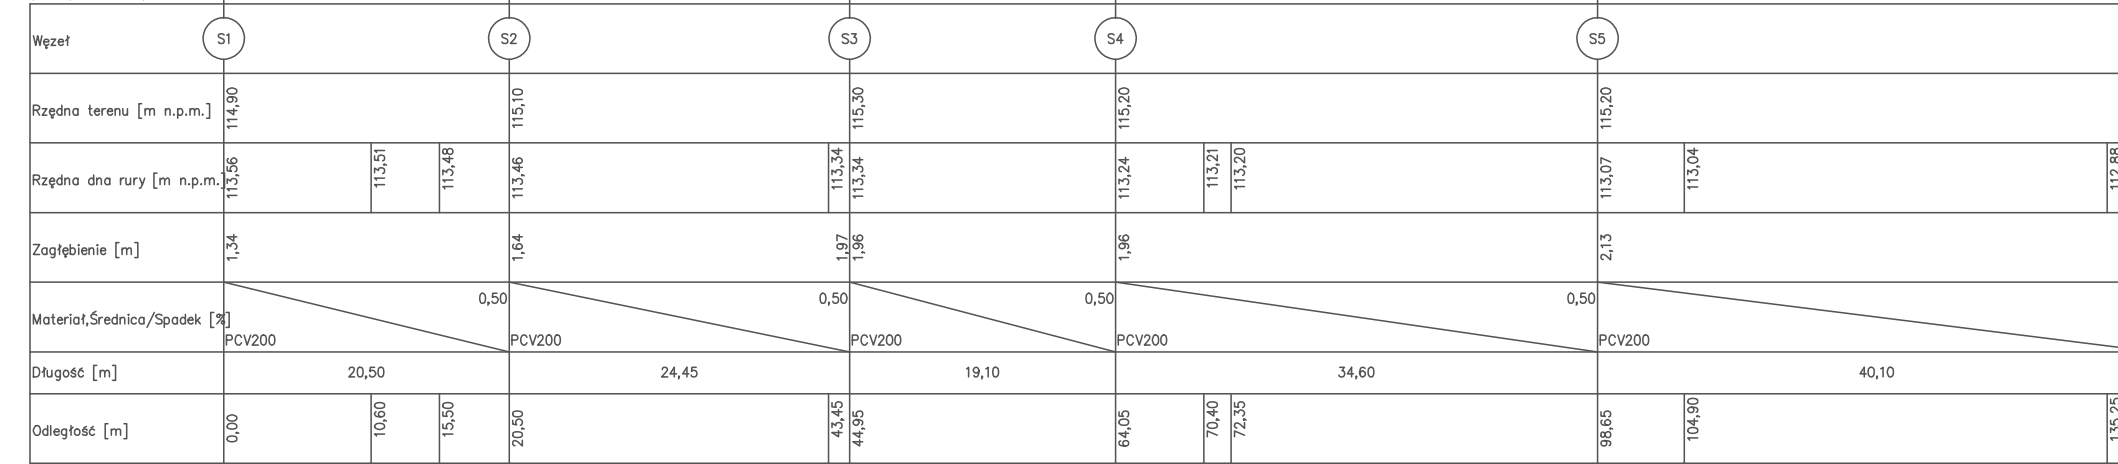

Skala Y: 1:100

Skala X: 1:500

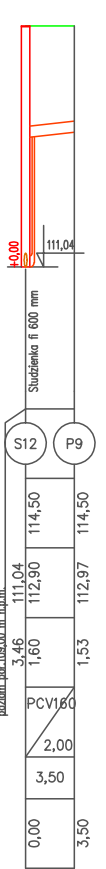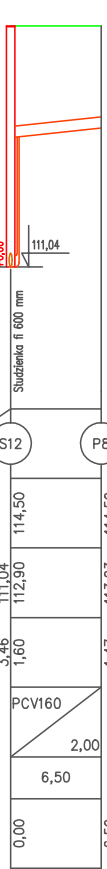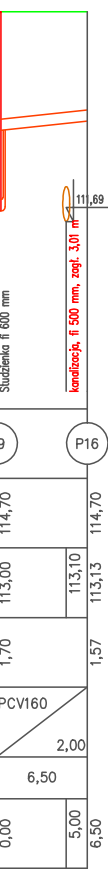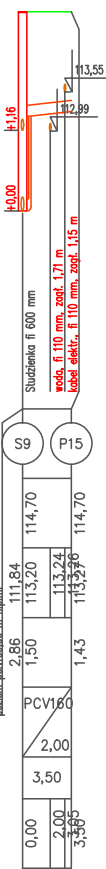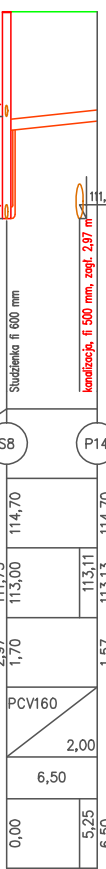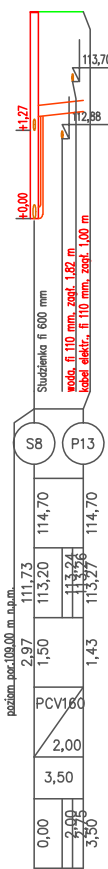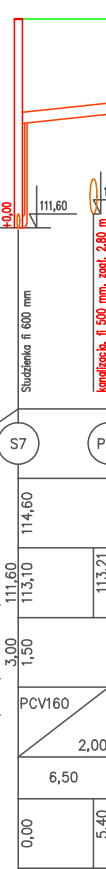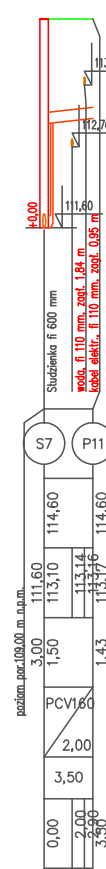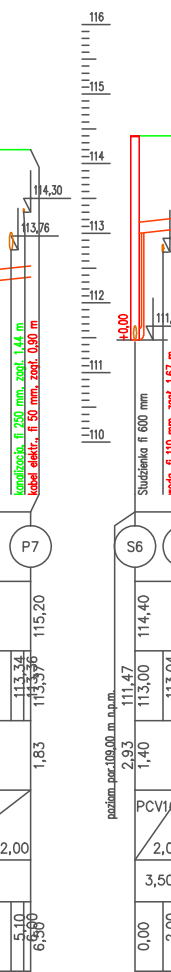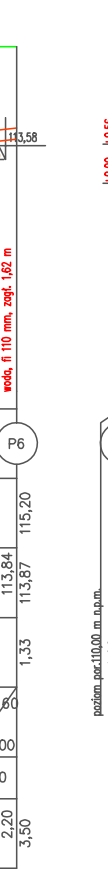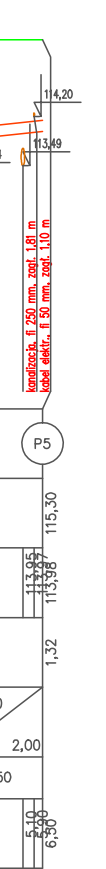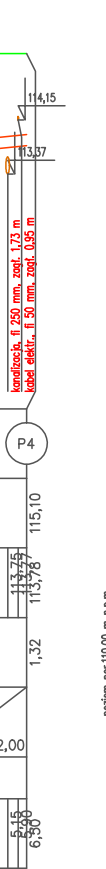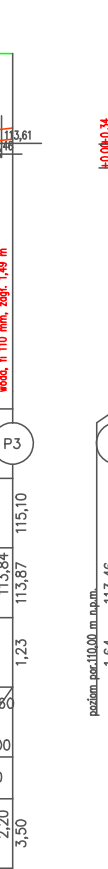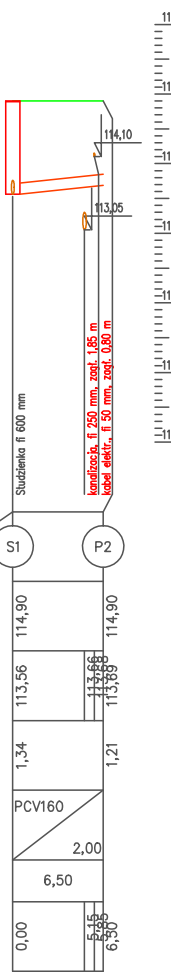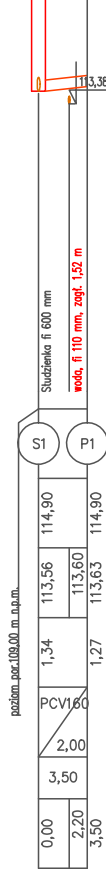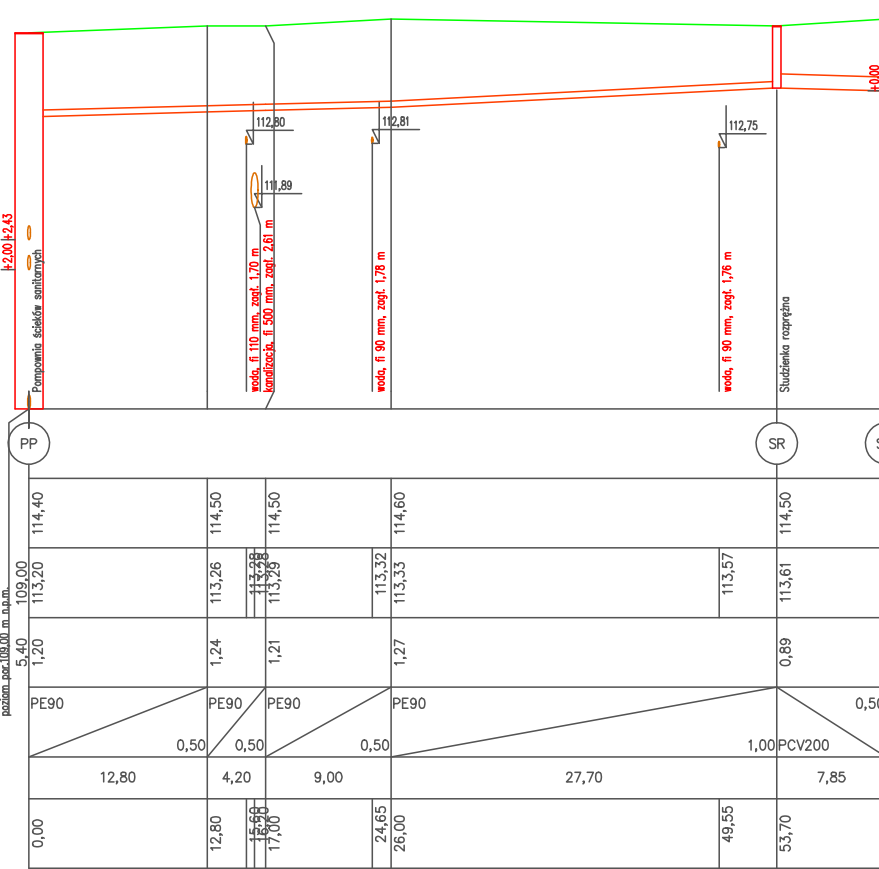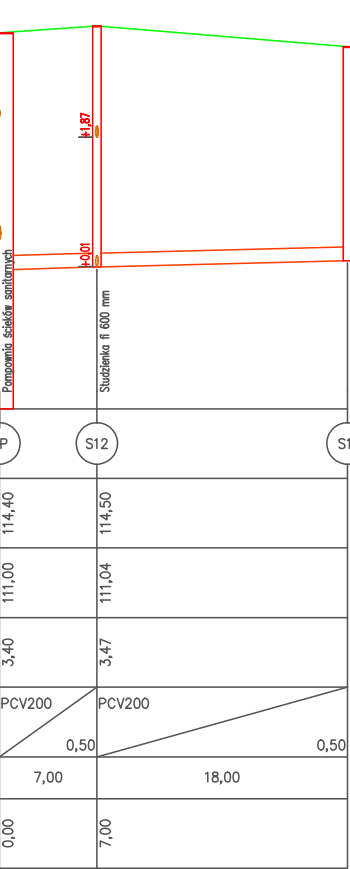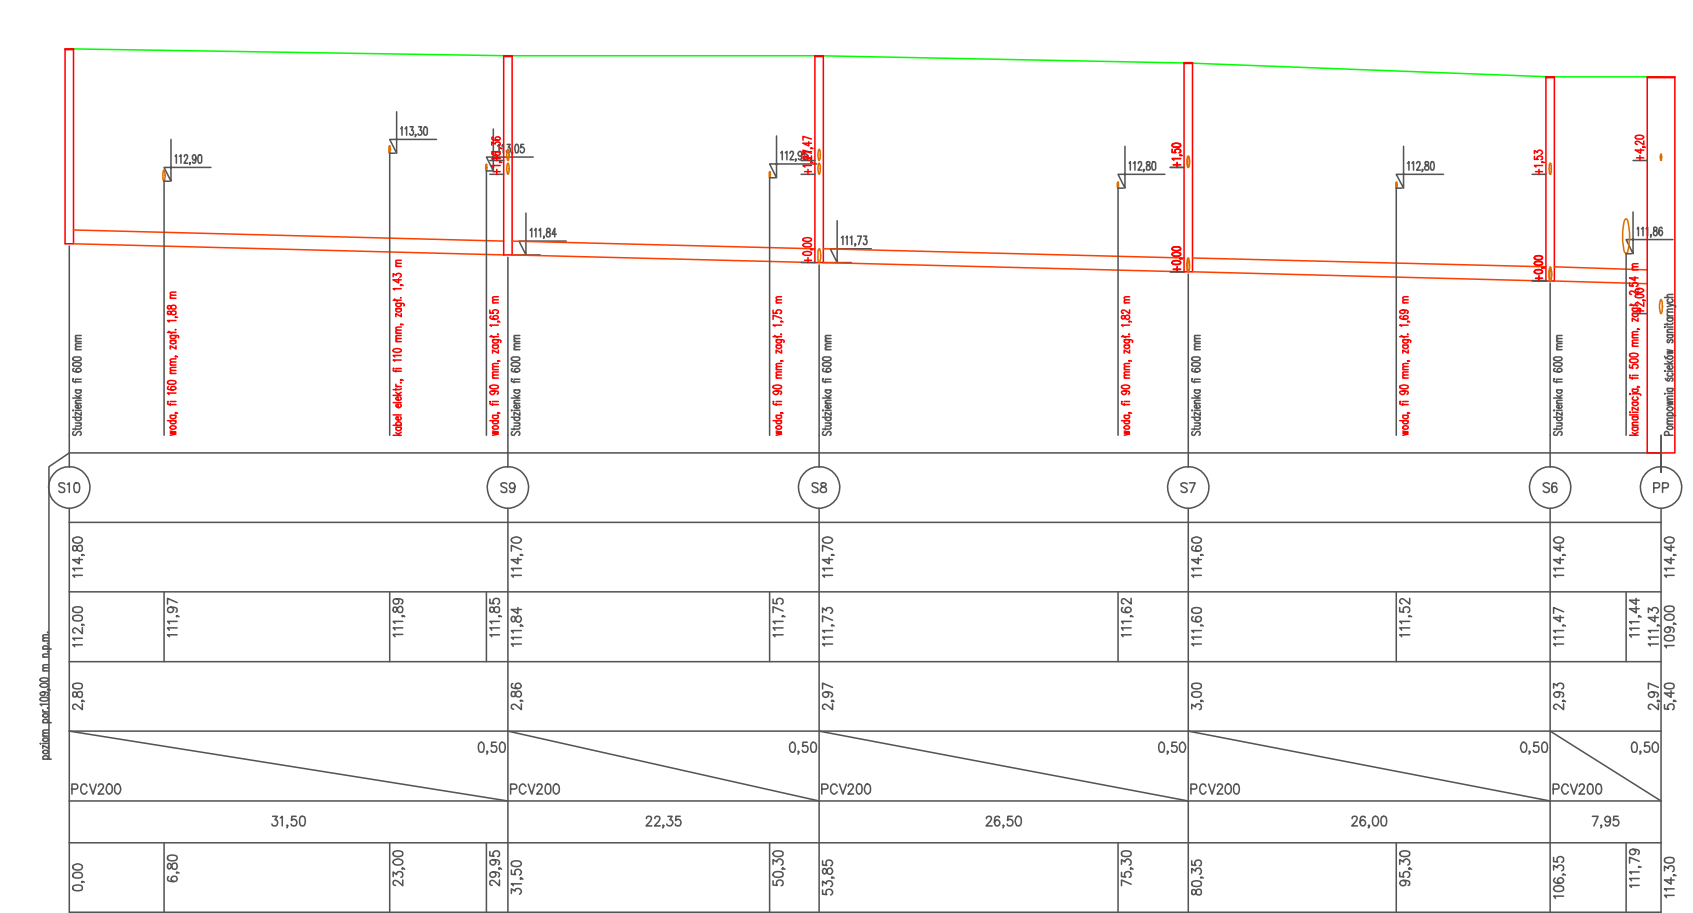

S.J. PROJEKT SYLWIA JASKULSKA - PALUSZYŃSKA  
06-400 Kargoszyn, ul. Kargoszyńska 31 tel. 501 194 915

Sieć kanalizacji sanitarnej w ul. Jaworowej, Siemnej, Poziomkowej w Przasnyszu,  
działki nr 584/86, 584/97, 584/109, 584/113, 584/121, 584/141, 584/143

Tytuł rysunku:		Rys. nr:		Skala:	
PROFILE PODŁUŻNE		2		1: 500 1:100	
Autor: mgr inż. Sylwia Jaskulska-Paluszyńska		Podpis:	Branża:	Data:	
Numer uprawnień: MAZ/0528/PWOS/10			SANITARNA	listopad 2018 r.	
Specjalność: INSTALACYJNA					