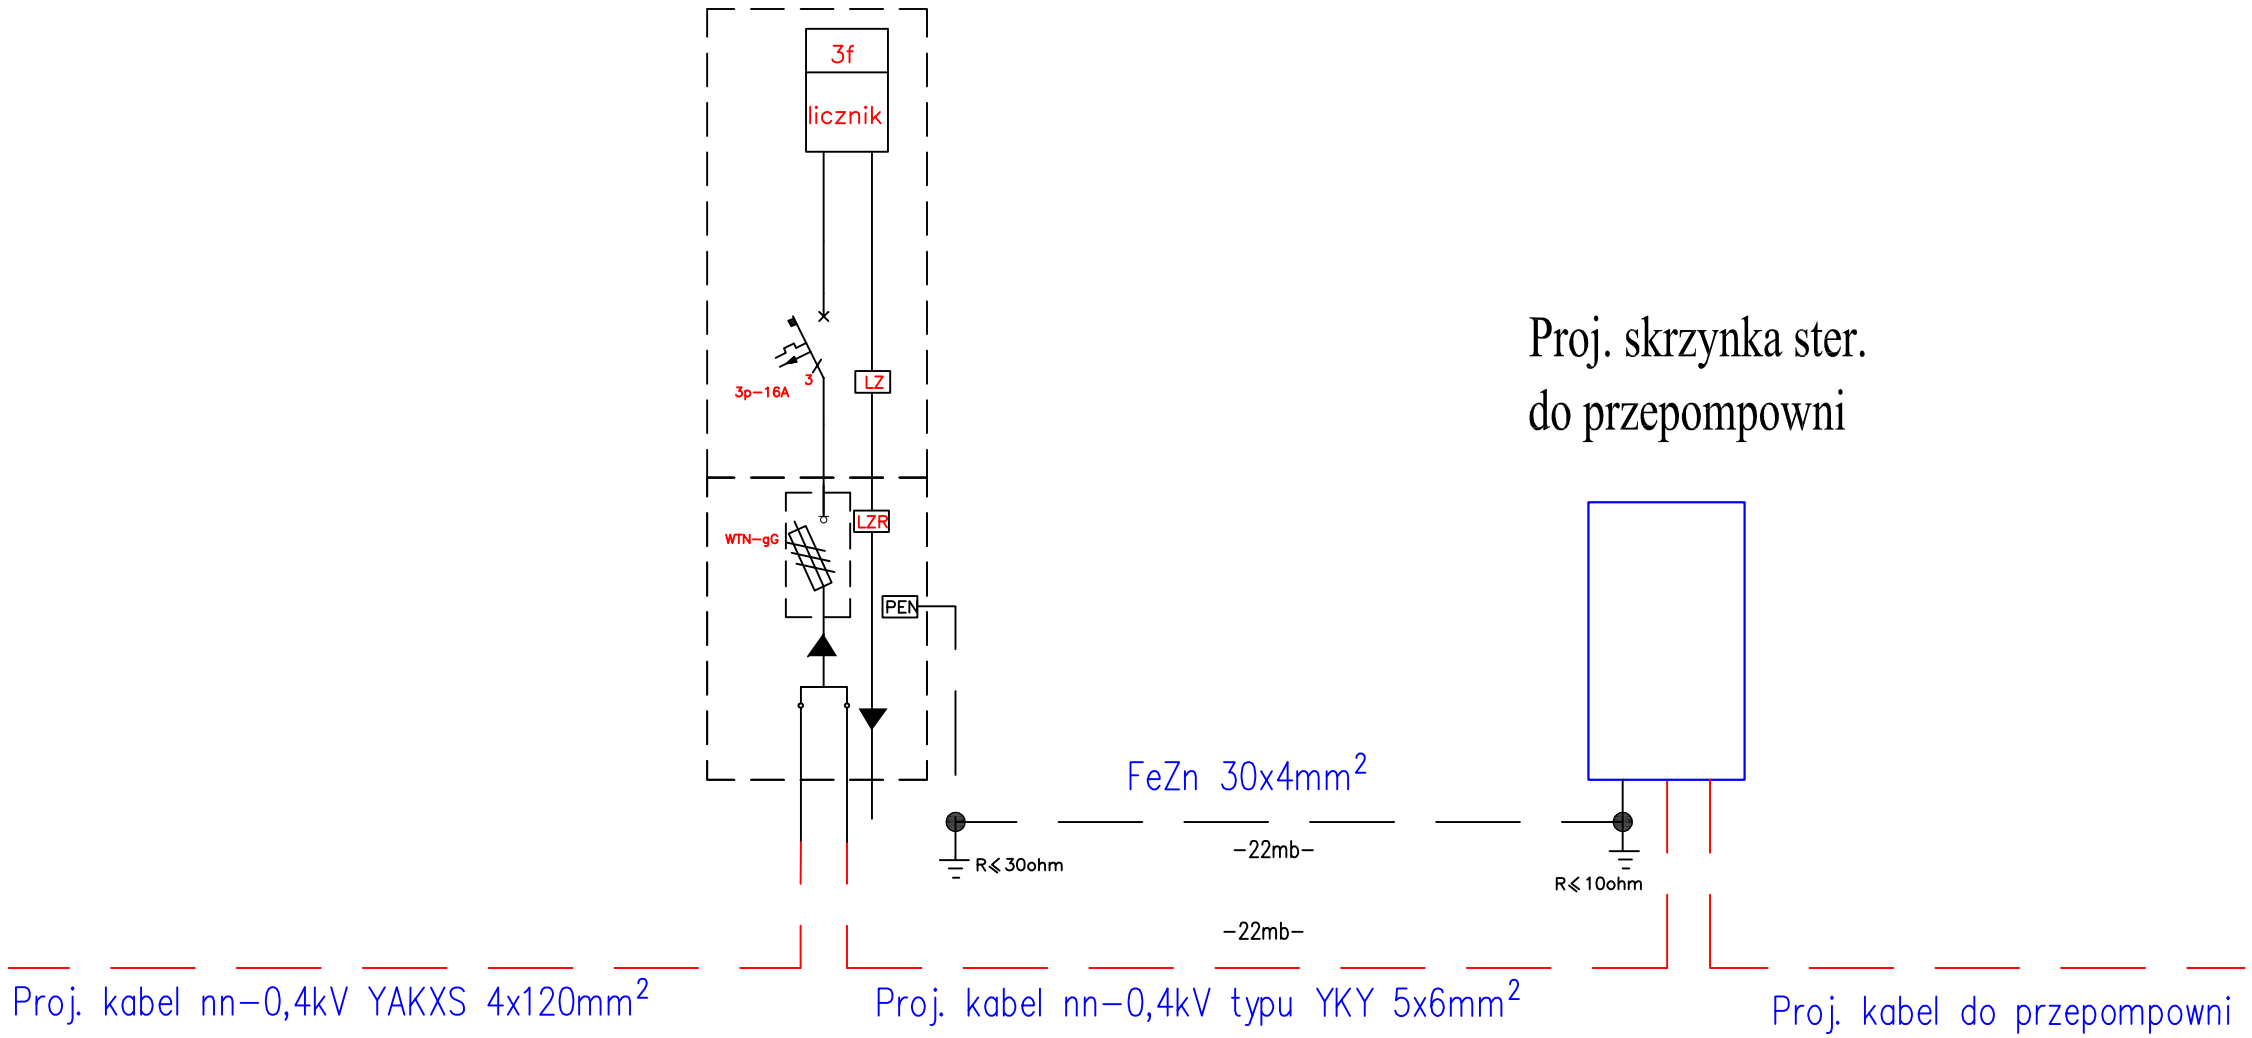


Inwestor:
Miejscki Zakład Gospodarki Komunalnej i Mieszkaniowej sp. z o.o. w Przasnyszu
06-300 Przasnysz, ul. Kacza 9

Zasilenie szafy sterującej projektowanej przepompowni ścieków
przy ul.Poziomkowej w Przasnyszu, działka nr 584/143.

| Tytuł rysunku: | Rys. nr: | Skala: |
|---|---|---|
| Schemat jednokreskowy proj. kabla zasilającego skrzynkę sterującą. | 2 | |

| Projektant: | Podpis: | Branża: | Data: |
|---|---|---|---|
| inż. Mariusz Sarnecki MAZ/0561/PWOE/15 | | ELEKTRYCZNA | Listopad 2018 r. |