PROFILE PODŁUŻNE
Sieć wodociągowa
Skala 1:100/500
Przasnysz, Szosa Ciechanowska

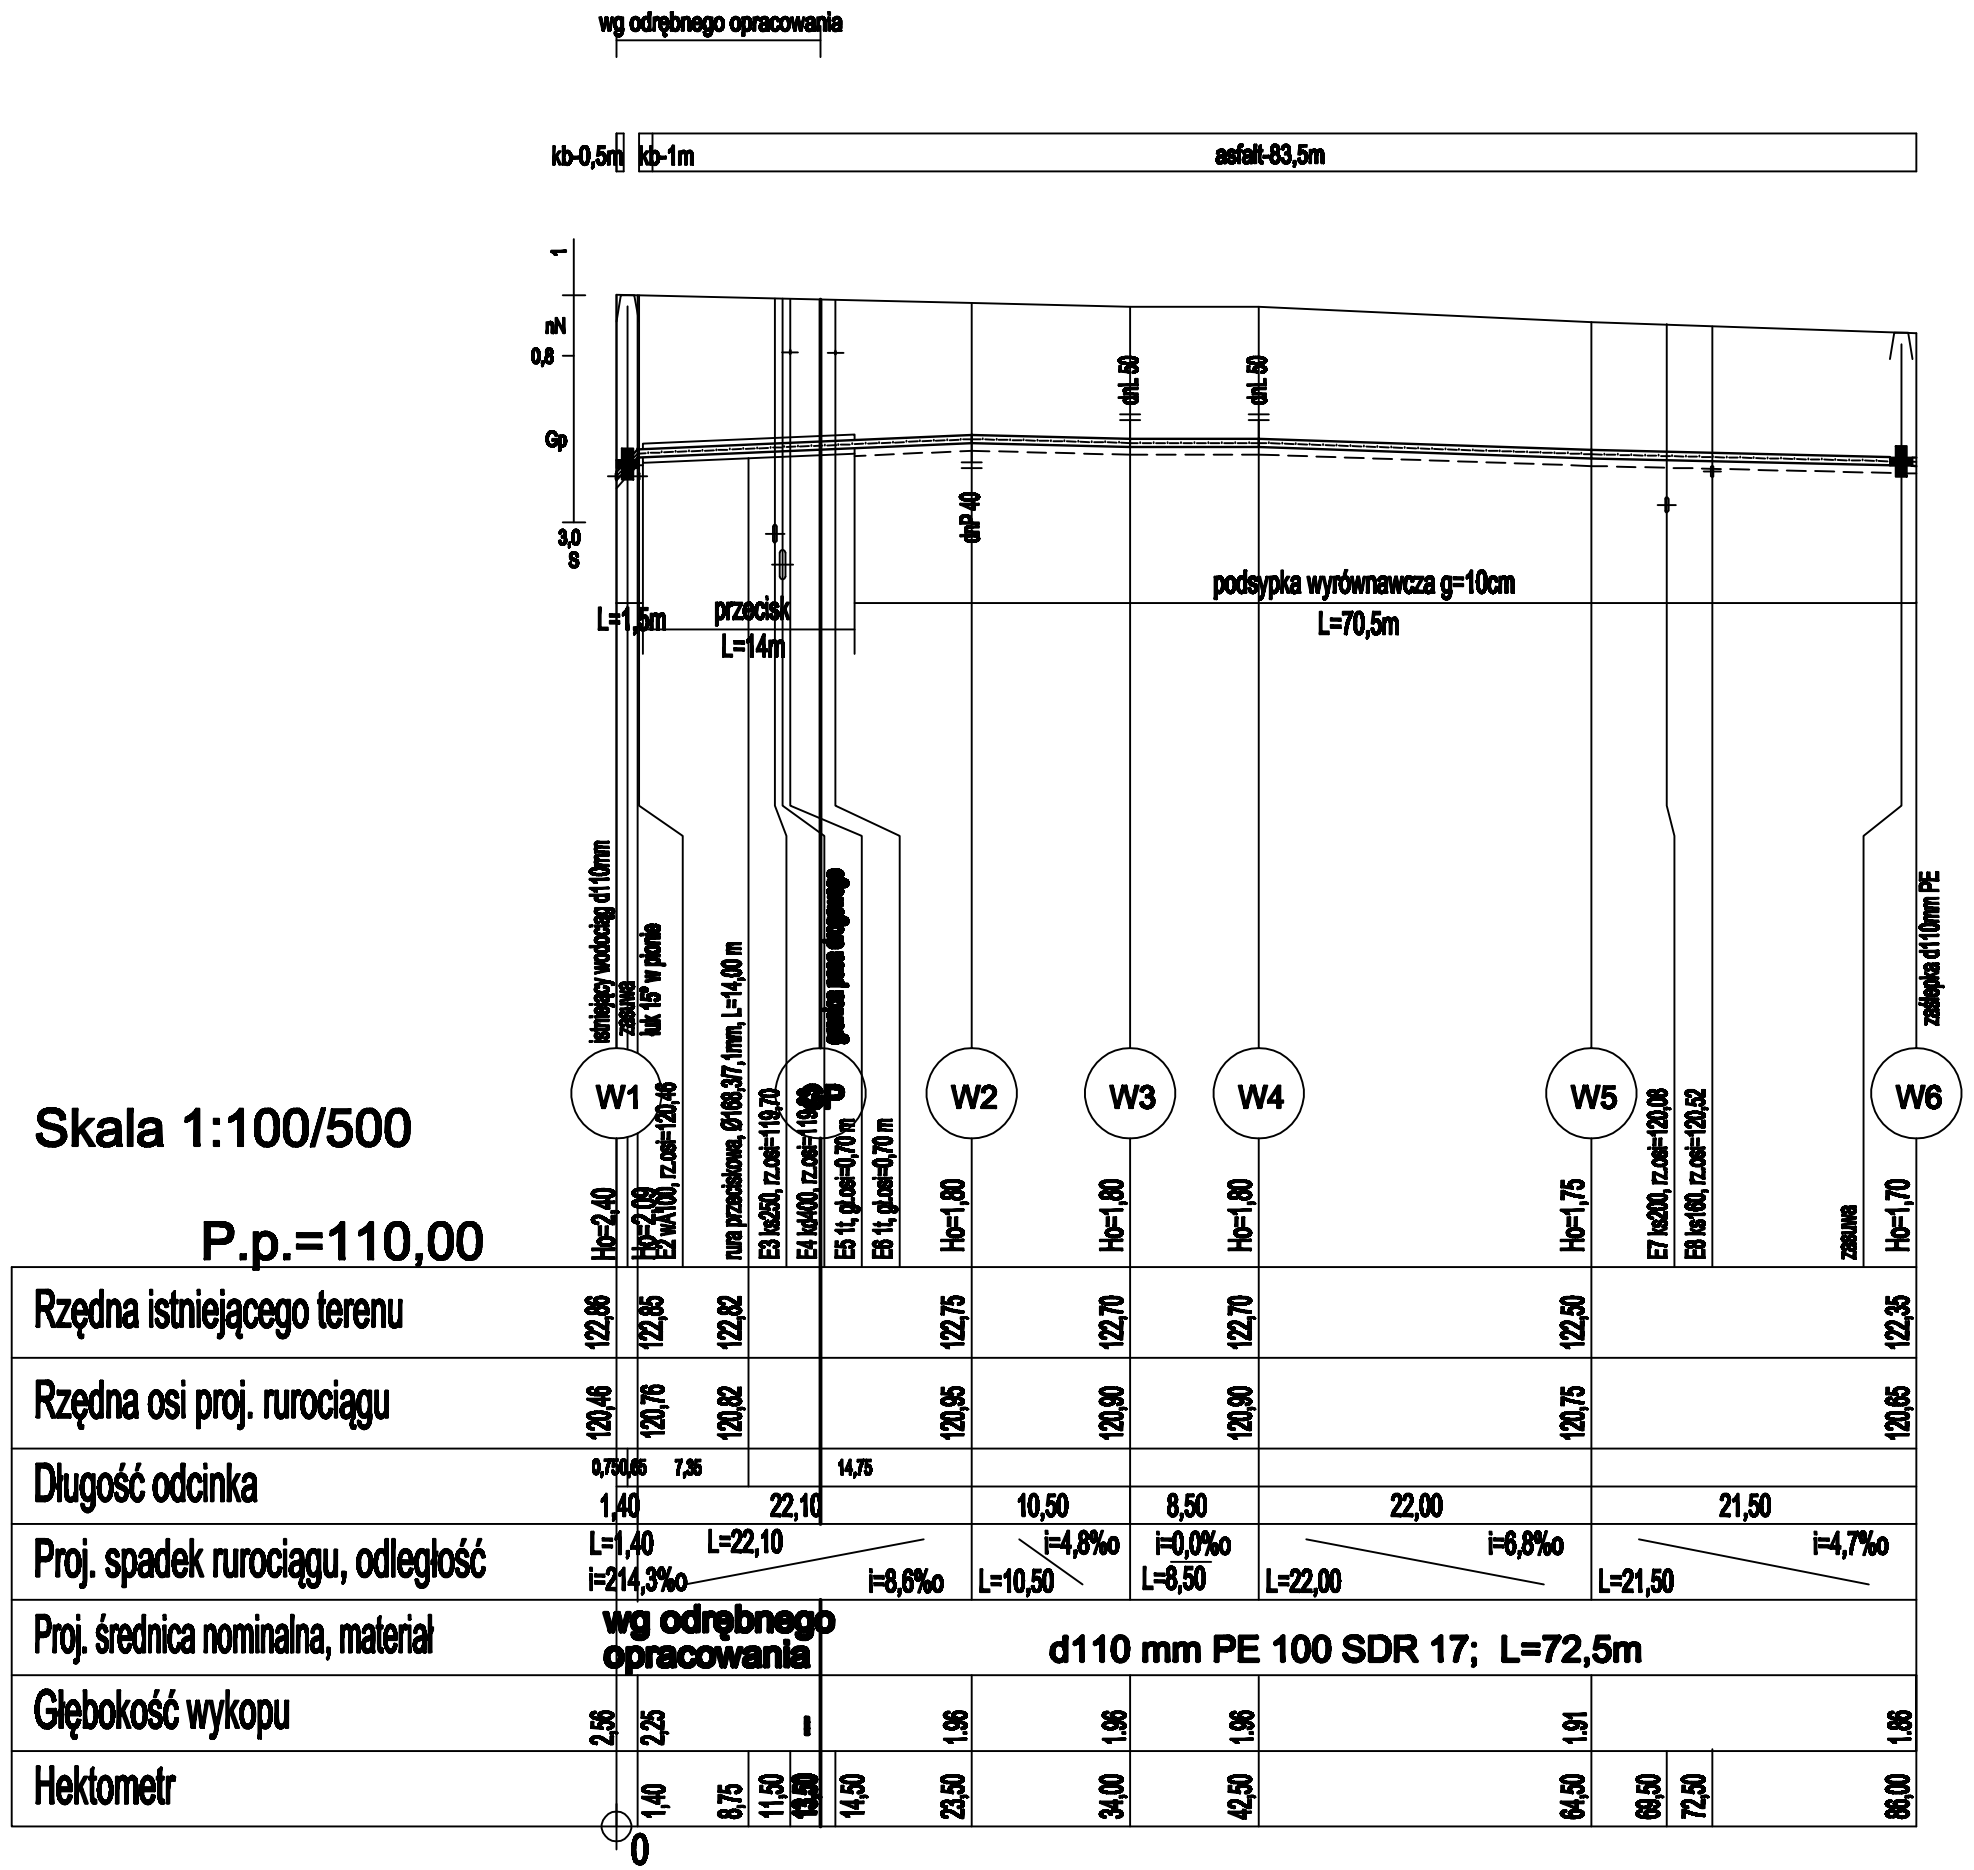

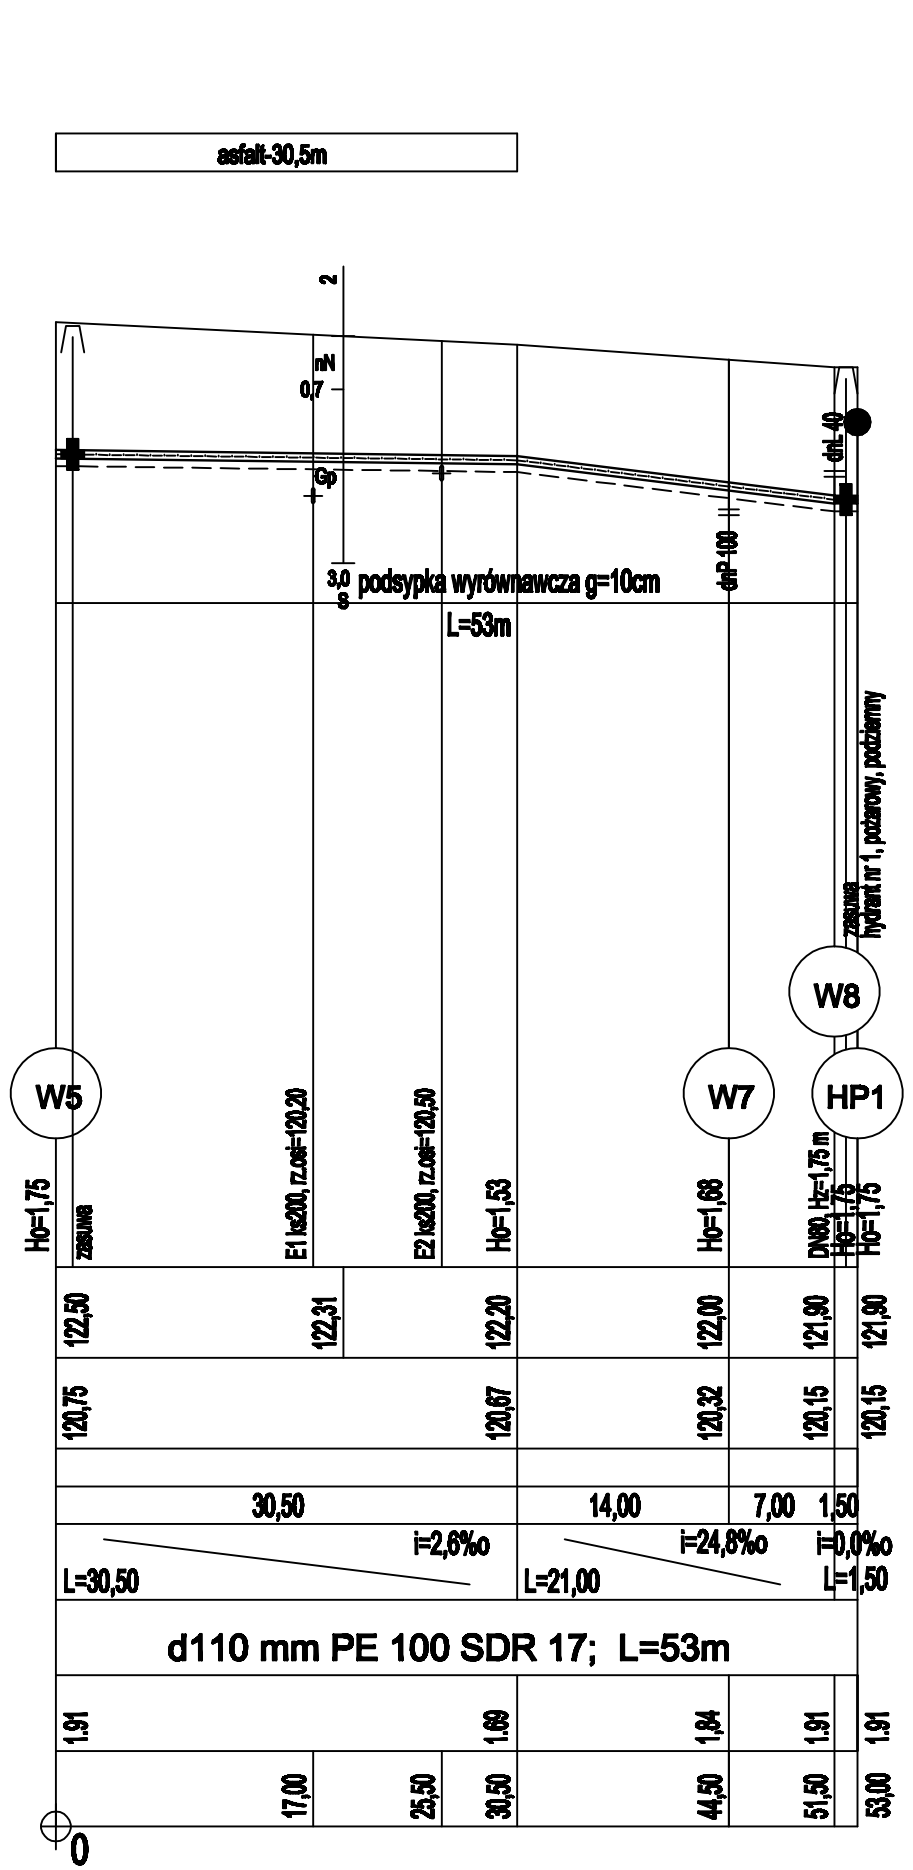

Skala 1:100/500

P.p.=110,00

Oznaczenia:

W...	numer węzła wodociągowego
Ho=1.90	zagłębienie osi wodociągu
t	kable i kanalizacja telefoniczna
kd	kanalizacja deszczowa
ks	kanalizacja sanitarna
wA	przewody wodociagowe

Przedsiebiorstwo Projektowo – Handlowe Gamma – Projekt ul. Świerkowa 4, 18-106 Niewodnica Kościelna			Nr rys.: 3
Obiekt	Przasnysz, Szosa Ciechanowska – dz, nr 401/4, 401/11 obr. 1 – Sieć wodociągowa z przyłączami		SKALA: 1:100/500
Inwestor	MZGKiM sp. z o.o. w Przasnyszu		
Nazwa rys.	Profile podłużne sieci wodociągowej		BRANŻA: Sanitarna
Projektant:	mgr inż. Mariusz Burakowski	BŁ/194/01	DATA: 22-02-2019
Sprawdzający:	mgr inż. Monika Burakowska	PDL/0140/PWBS/16	