
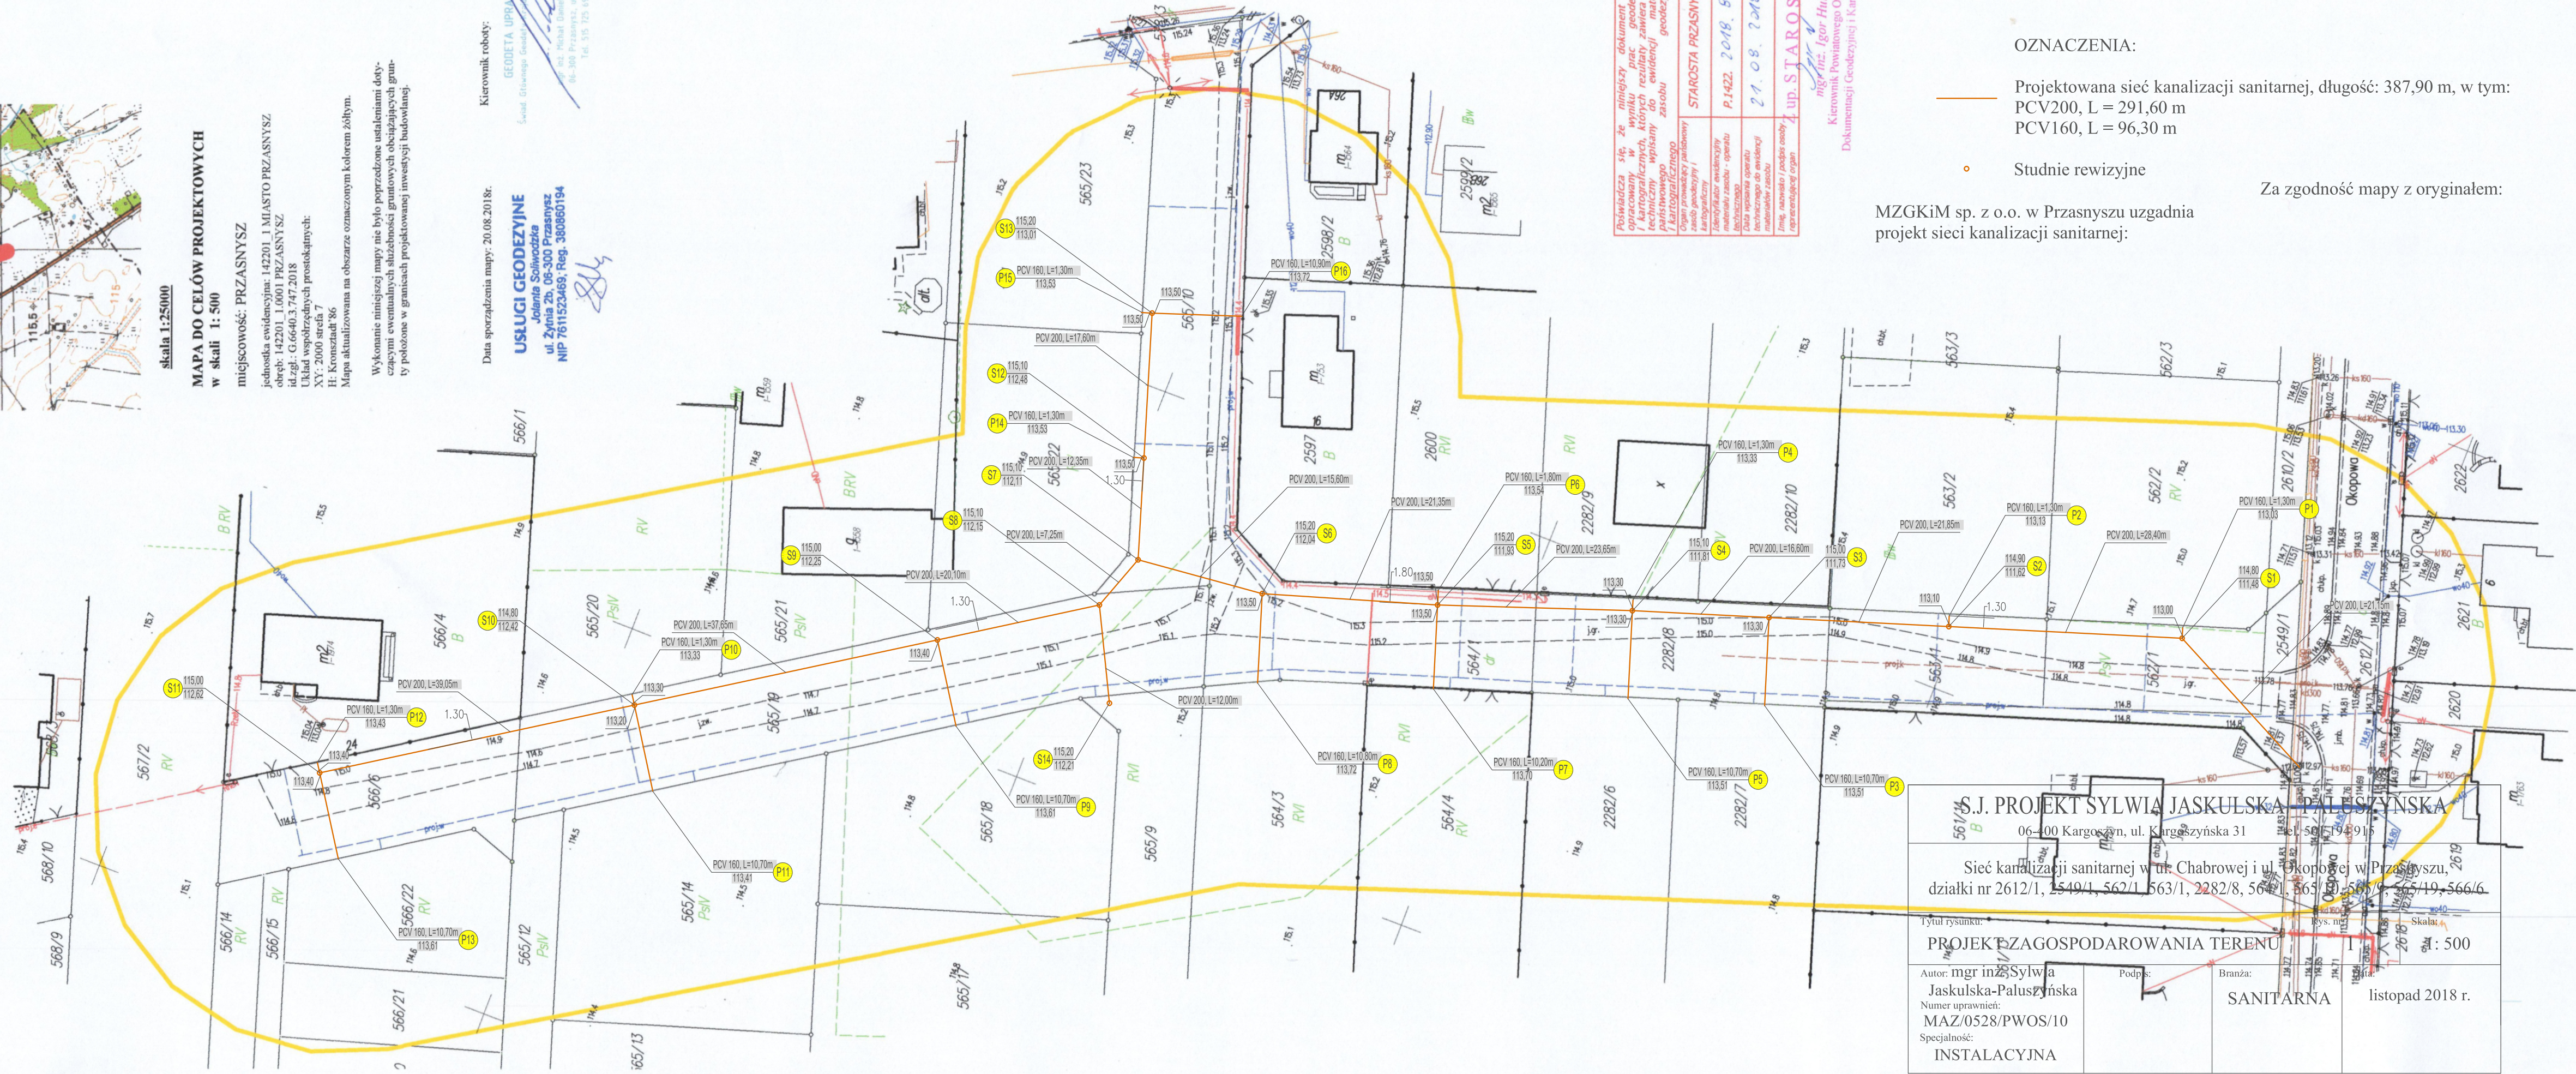


jednostka ewidencyjna: 142201_1 MIASTO PRZASNYSZ
obręb: 142201_1.0001 PRZASNYSZ
id zgl.: G.6640.3.747.2018
Układ współrzędnych prostokątnych:

Wykonanie niniejszej mapy nie było poprzedzone ustaleniami dotyczącymi ewentualnych służebności gruntowych obciążających grunty położone w granicach projektowanej inwestycji budowlanej.

Kierownik roboty:

GEODETA UPRAWNIENY
Świad. Głównego Geodety Krajowego nr 21915 zakres 1, 2

mgr inż. Michał Daniel Schindzki
00-300 Przasnysz, ul. Żytna 26
tel. 515 375 438



Projektowana sieć kanalizacji sanitarnej, długość: 387,90 m, w tym:
PCV200, L = 291,60 m
PCV160, L = 96,30 m

Za zgodność mapy z oryginałem:

MZGKiM sp. z o.o. w Przasnyszu uzgadnia
projekt sieci kanalizacji sanitarnej: